


# PLAN SCHEMATYCZNY BILBUD LOKOMOTYWOWNIA „ROKITNICA”

SKALA 1:1000

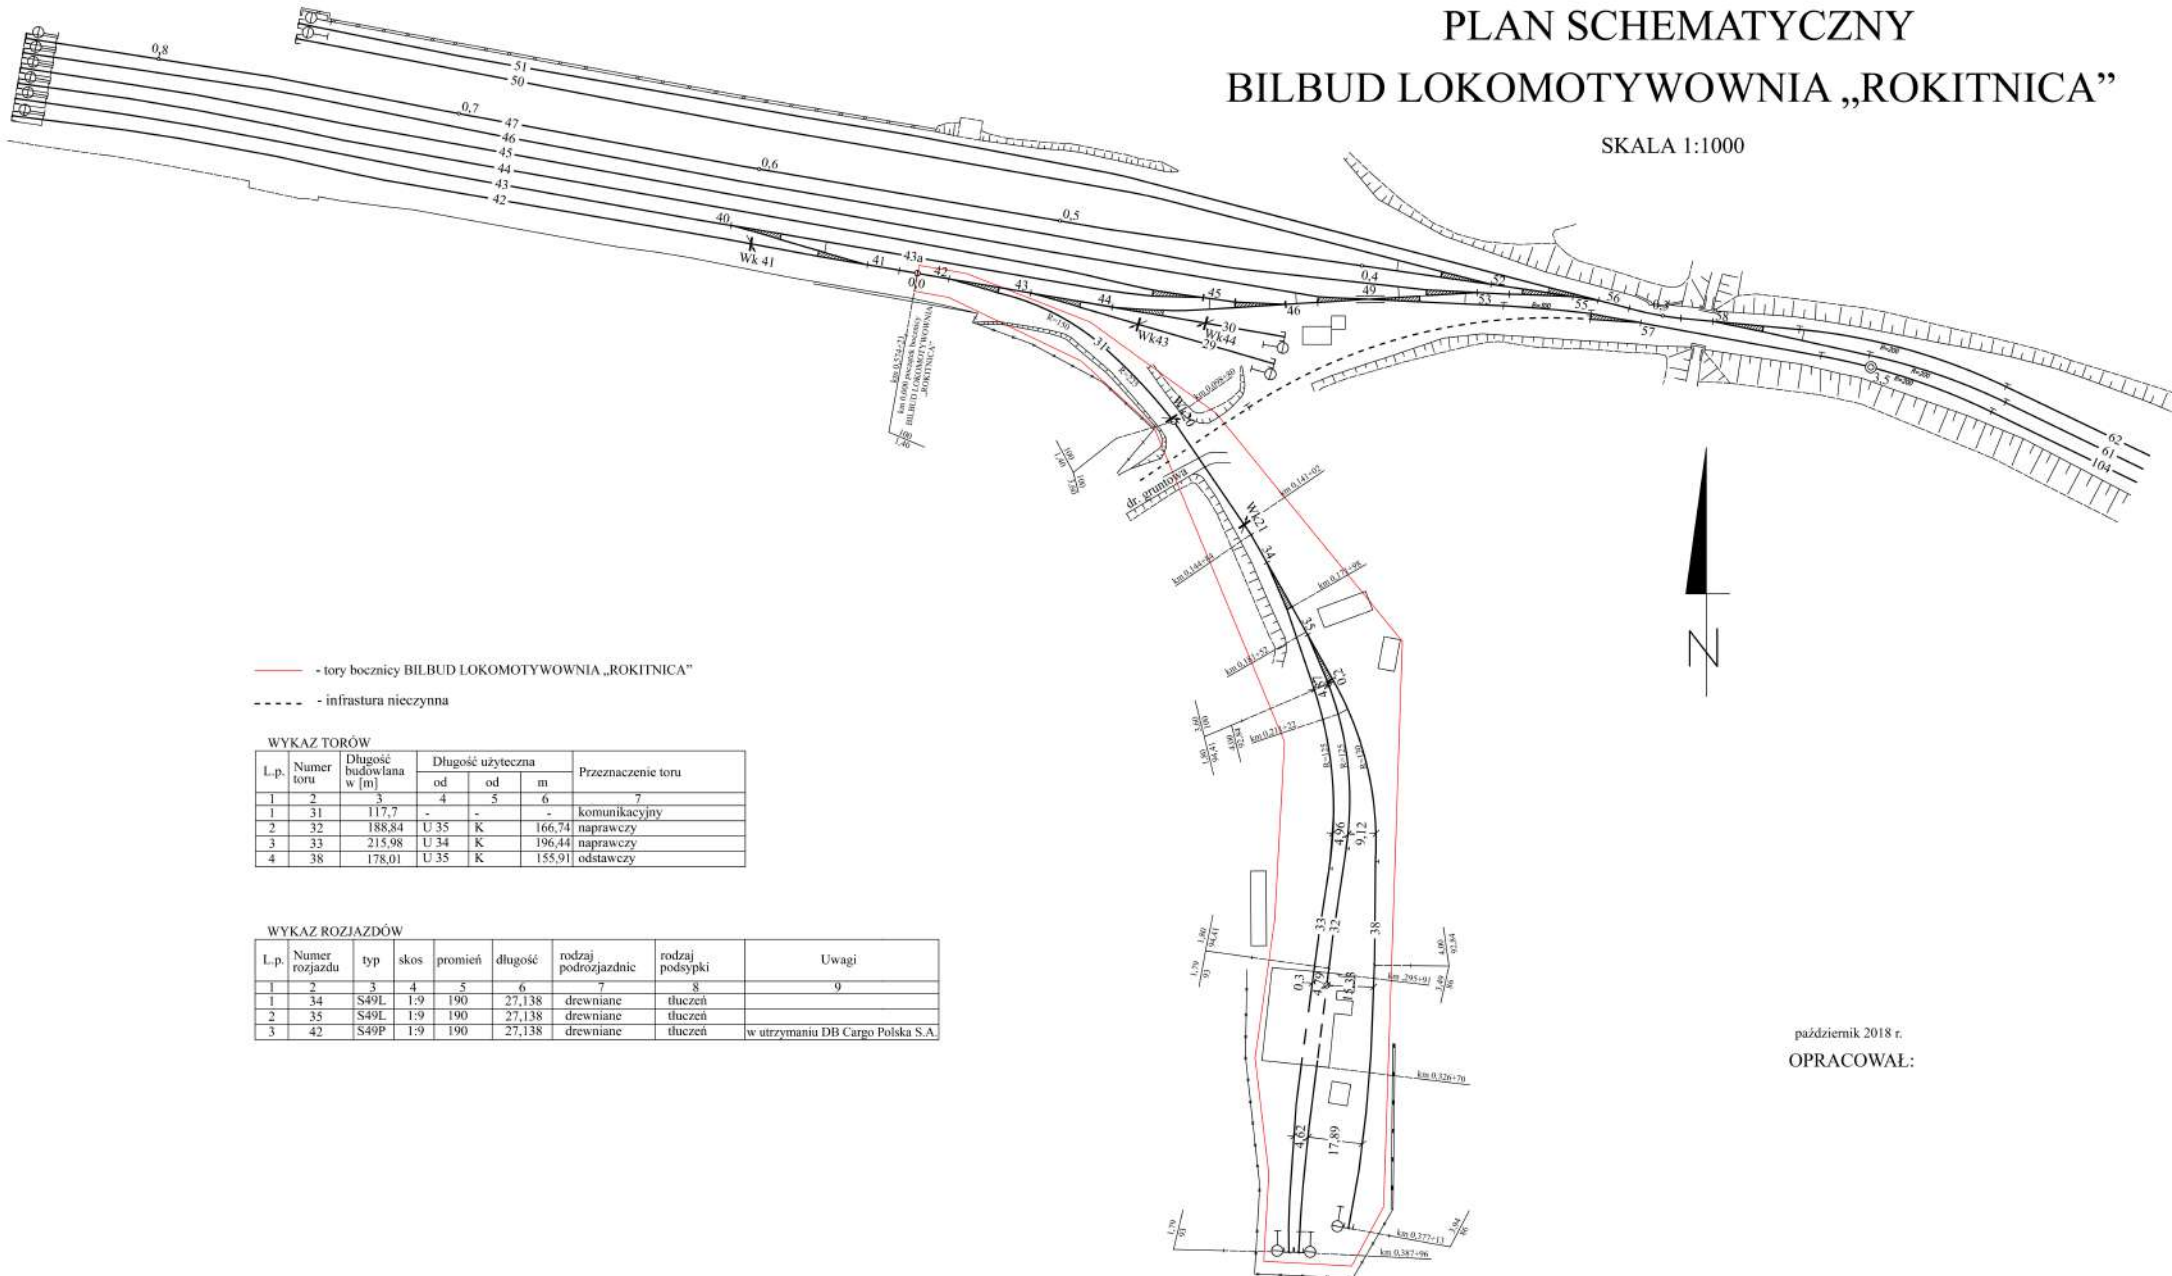

- tory boczniczy BILBUD LOKOMOTYWOWNIA „ROKITNICA”
- - - - - infrastruktura nieczynna

WYKAZ TORÓW

L.p.	Numer toru	Długość budowlana w [m]	Długość użyteczna			Przeznaczenie toru	
			od 4	od 5	6 m	7	8
1	2	3	-	-	-	-	komunikacyjny
1	31	117,7	-	-	-	-	-
2	32	188,84	U 35	K	166,74	-	naprawczy
3	33	215,98	U 34	K	196,44	-	naprawczy
4	38	178,01	U 35	K	155,91	-	odstawczy

WYKAZ ROZJAZDÓW

L.p.	Numer rozjazdu	typ	skos	promień	długość	rodzaj podrozjazdnic	rodzaj podsyпки	Uwagi
1	2	3	4	5	6	7	8	9
1	34	S49L	1:9	190	27,138	drewniane	tluczeń	-
2	35	S49L	1:9	190	27,138	drewniane	tluczeń	-
3	42	S49P	1:9	190	27,138	drewniane	tluczeń	w utrzymaniu DB Cargo Polska S.A.

październik 2018 r.  
OPRACOWAŁ: