


PLAN SCHEMATYCZNY BOCZNICY BILBUD "BISKUPICE"

SKALA 1:1000



WYKAZ TORÓW

L.p.	Numer toru	Długość ogólna			Długość użyteczna			Przeznaczenie toru
		od	od	m	od	od	m	
1	29	PR 43	KO	95	Wk 43	Z1	52	naprawczy
2	30	PR 44	KO	76	Wk 44	Z1	39	naprawczy
3	42	PR 56	KO	516	Wk 41	Z1	206	odstawczy
4	43	PR 40	KO	210	PR 40	Z1	200	manewrowo-postojowy
5	43a	PR 40	PR 45	181	U 40	U 45	93	manewrowo-postojowy
6	44	PR 46	KO	419	U 45	Z1	337	manewrowo-postojowy
7	45	SR 49	KO	489	U 49	Z1	397	manewrowo-postojowy
8	46	PR 53	KO	485	U 53	Z1	429	manewrowo-postojowy
9	47	PR 56	KO	525	U 52	Z1	446	manewrowo-postojowy
10	50	PR 52	KO	383	U 52	Z1	352	manewrowo-postojowy
11	51	PR 56	KO	316	U 56	Z1	254	manewrowo-postojowy
12	61	PR 56	PR 71	192	U 58	PR 71	136	wyciągowo-objazdowy
13	61a	PR 71	PR 72	115	U 71	U 72	31	łącznikowy
14	62	PR 58	PR 60	242	U 58	U 60	160	wyciągowo-objazdowy
15	62a	PR 60	KO	47	PR 60	Z1	37	zobekowy
16	104	SR 49	PR 72	391	PR 57	U 72	243	łącznikowy
17	104a	PR 72	SR407408	383	S 72	U 408	351	łącznikowy
18	83	SR407408	PR 90	651	U 84	U 90	485	przyjazdowo-odjazdowy
19	84	PR 84	PR 91	605	U 84	U 90	485	przyjazdowo-odjazdowy
20	85	PR 81	PR 91	660	U 81	U 91	568	przyjazdowo-odjazdowy
Razem				6931			5278	

WYKAZ ROZJAZDÓW

L.p.	Numer rozjazdu	typ	skos	promień	długość	rodzaj podrozdnic	rodzaj podsyпки	Uwagi
1	2	S49P	1:9	190	27,138	drewniane	tlaczén	
2	41	S49P	1:9	190	27,138	drewniane	tlaczén	
3	43	S49P	1:9	190	27,138	drewniane	tlaczén	
4	44	S49L	1:9	190	27,138	drewniane	tlaczén	
5	45	S49P	1:9	190	27,138	drewniane	tlaczén	
6	46	S49P	1:9	190	27,138	drewniane	tlaczén	
7	49abcd	S49K	1:9	190	33,23	drewniane	tlaczén	
8	52	S49P	1:9	190	27,138	drewniane	tlaczén	
9	53	S49L	1:9	190	27,138	drewniane	tlaczén	
10	55,56	S49LP	1:9	190	37,661	drewniane	tlaczén	
11	57	S49L	1:9	300	33,24	drewniane	tlaczén	
12	58	S49L	1:9	190	27,138	drewniane	tlaczén	
13	60	S42L	1:9	205	28,108	drewniane	tlaczén	
14	71	S49L	1:9	190	27,138	drewniane	tlaczén	
15	72	S49L	1:9	190	27,138	drewniane	tlaczén	
16	407408	S49K	1:9	190	33,23	drewniane	tlaczén	
17	81	S49L	1:9	190	27,138	drewniane	tlaczén	
18	84	S49L	1:9	190	27,138	drewniane	tlaczén	
19	90	S49L	1:9	190	27,138	drewniane	tlaczén	
20	91	S49P	1:9	190	27,138	drewniane	tlaczén	

WYKAZ TORÓW

L.p.	Numer toru	Długość ogólna w [m]	Długość użyteczna			Przeznaczenie toru
			od	od	m	
1	28	117	4	5	6	komunikacyjny
2	32	188	U 35	Z1	166	naprawczy
3	33	215	U 34	Z1	196	naprawczy
4	38	178	U 35	Z1	155	odstawczy

WYKAZ ROZJAZDÓW

L.p.	Numer rozjazdu	typ	skos	promień	długość	rodzaj podrozdnic	rodzaj podsyпки	Uwagi
1	2	S49L	1:9	190	27,138	drewniane	tlaczén	
2	35	S49L	1:9	190	27,138	drewniane	tlaczén	
3	42	S49P	1:9	190	27,138	drewniane	tlaczén	